


Ayuntamientos de
 Corvera de Toranzo y
 Santurde de Toranzo

equipo redactor:
ratioingenieros s.l.

proyecto:
 plan general de ordenación urbana de
 Corvera y Santurde de Toranzo
 presupuestos iniciales y orientaciones
 básicas

fase del proyecto:
 redacción: octubre de dos mil catorce
 aprobación: mm/dd/aa

plano:
 tipo de plano: **INFORMACIÓN**
 archivo: 1.3.2_Red de Saneamiento.pdf
 escala: 1:18.000
 (señal impresa en A1)
 base cartográfica:
 CARTOGRAFÍA DEL GOBIERNO DE CANTABRIA, año 2007
 Sistema Referencial: ETRS89
 Proyección UTM, Huso 30 Norte
 Origen de longitudes: Meridiano de Greenwich
 Origen de alturas: Nivel medio del mar en Alicante
 Equidistancia curvas de nivel: 5 metros
 Origen de datos: vector topográfico de 2007
 CARTOGRAFÍA CATASTRAL

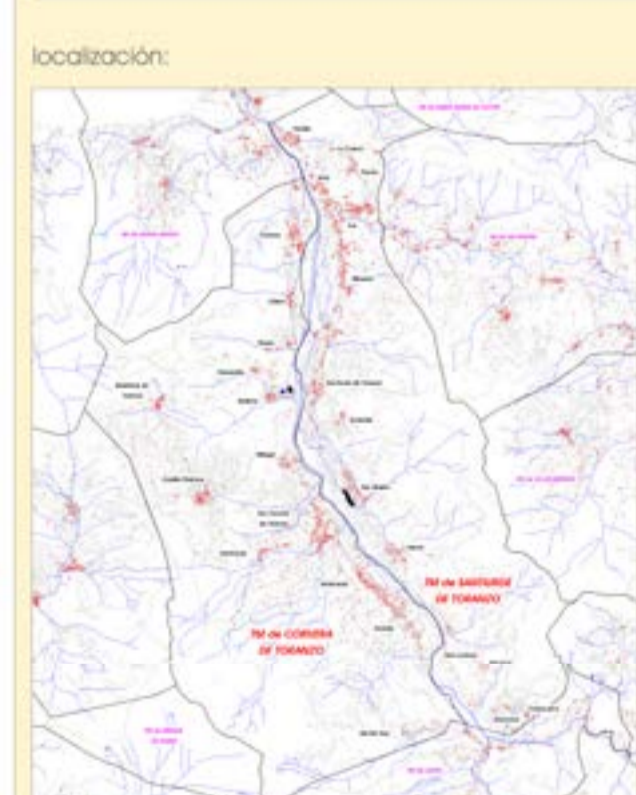

leyenda:

Saneamiento de la Cuenca Alta del Pas:

- Tramo en proyecto
- Tramo ejecutado

Red de Saneamiento Municipal:

- Conductión red municipal
- EDAR
- Fosa séptica